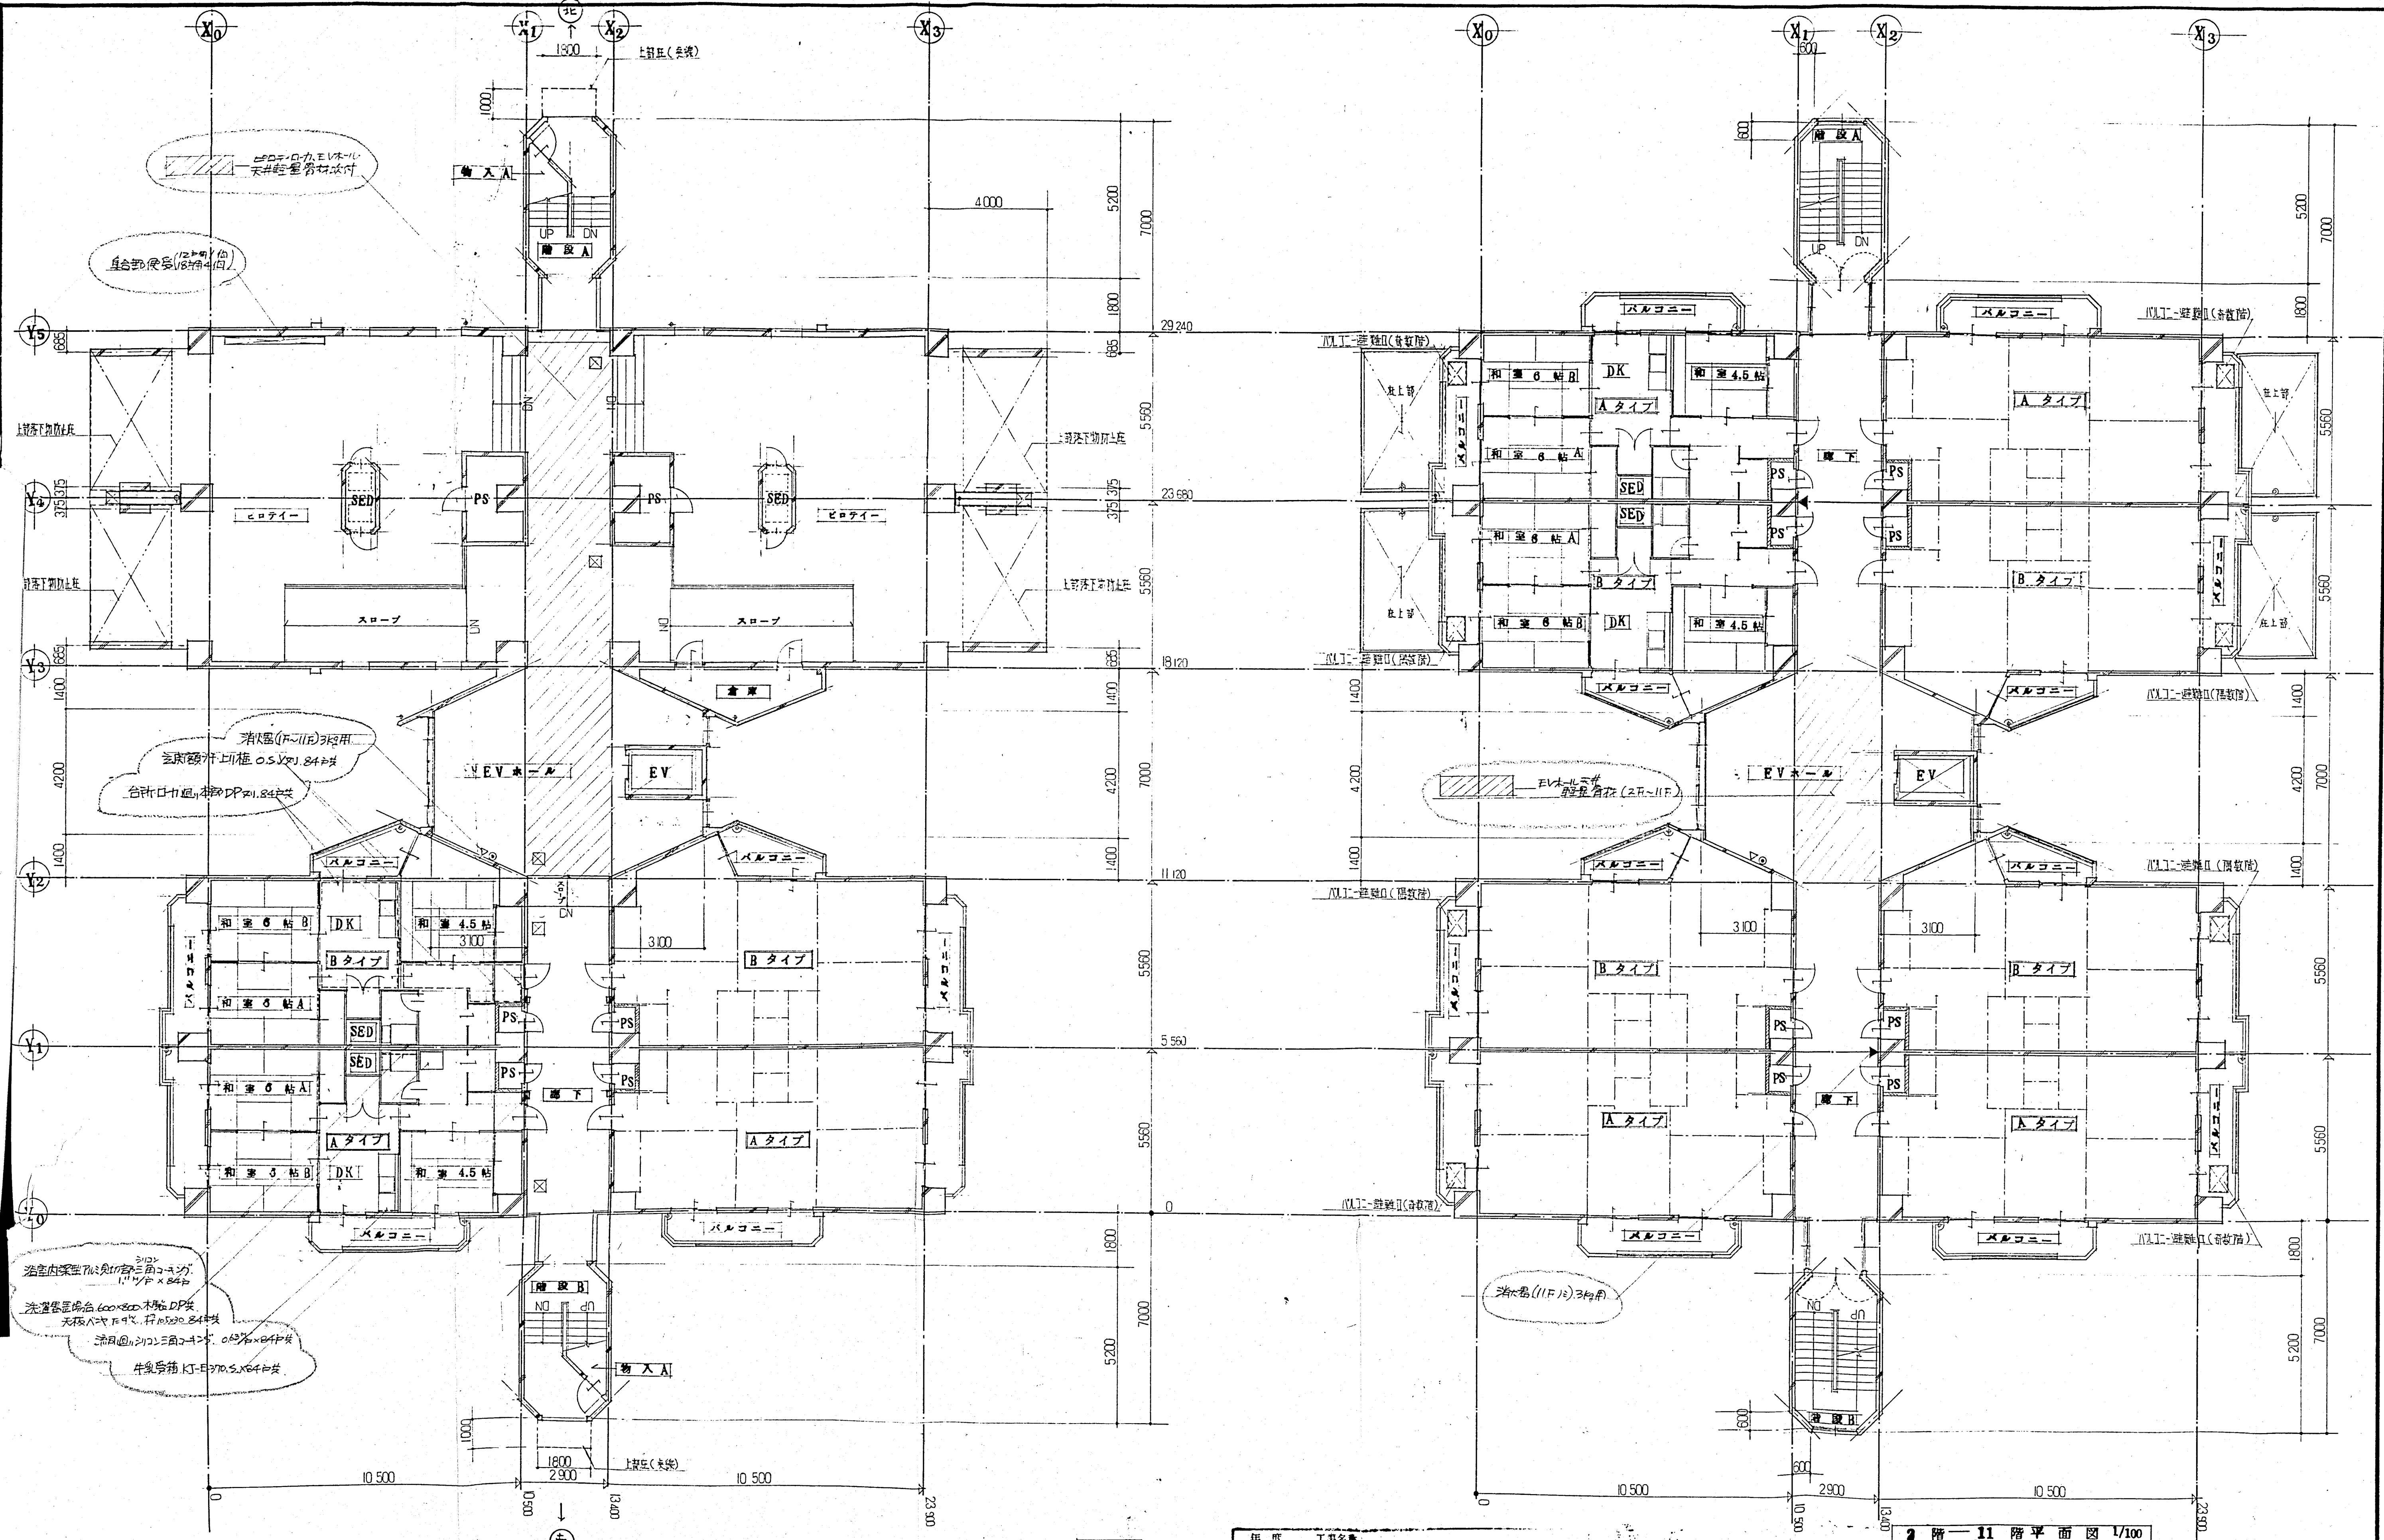


[illegible]



浴室内深窓のバルコニーは三角型
1.1m x 0.84m
洗濯機置き場 600 x 800 木製 DP 付
天板は 1.1m x 0.84m
洗面台 1.1m x 0.84m 三角型
洗面台 1.1m x 0.84m 三角型
牛乳缶箱 1.1m x 0.84m

エレベーター
2F~11F

消火器 (11F) 3台用

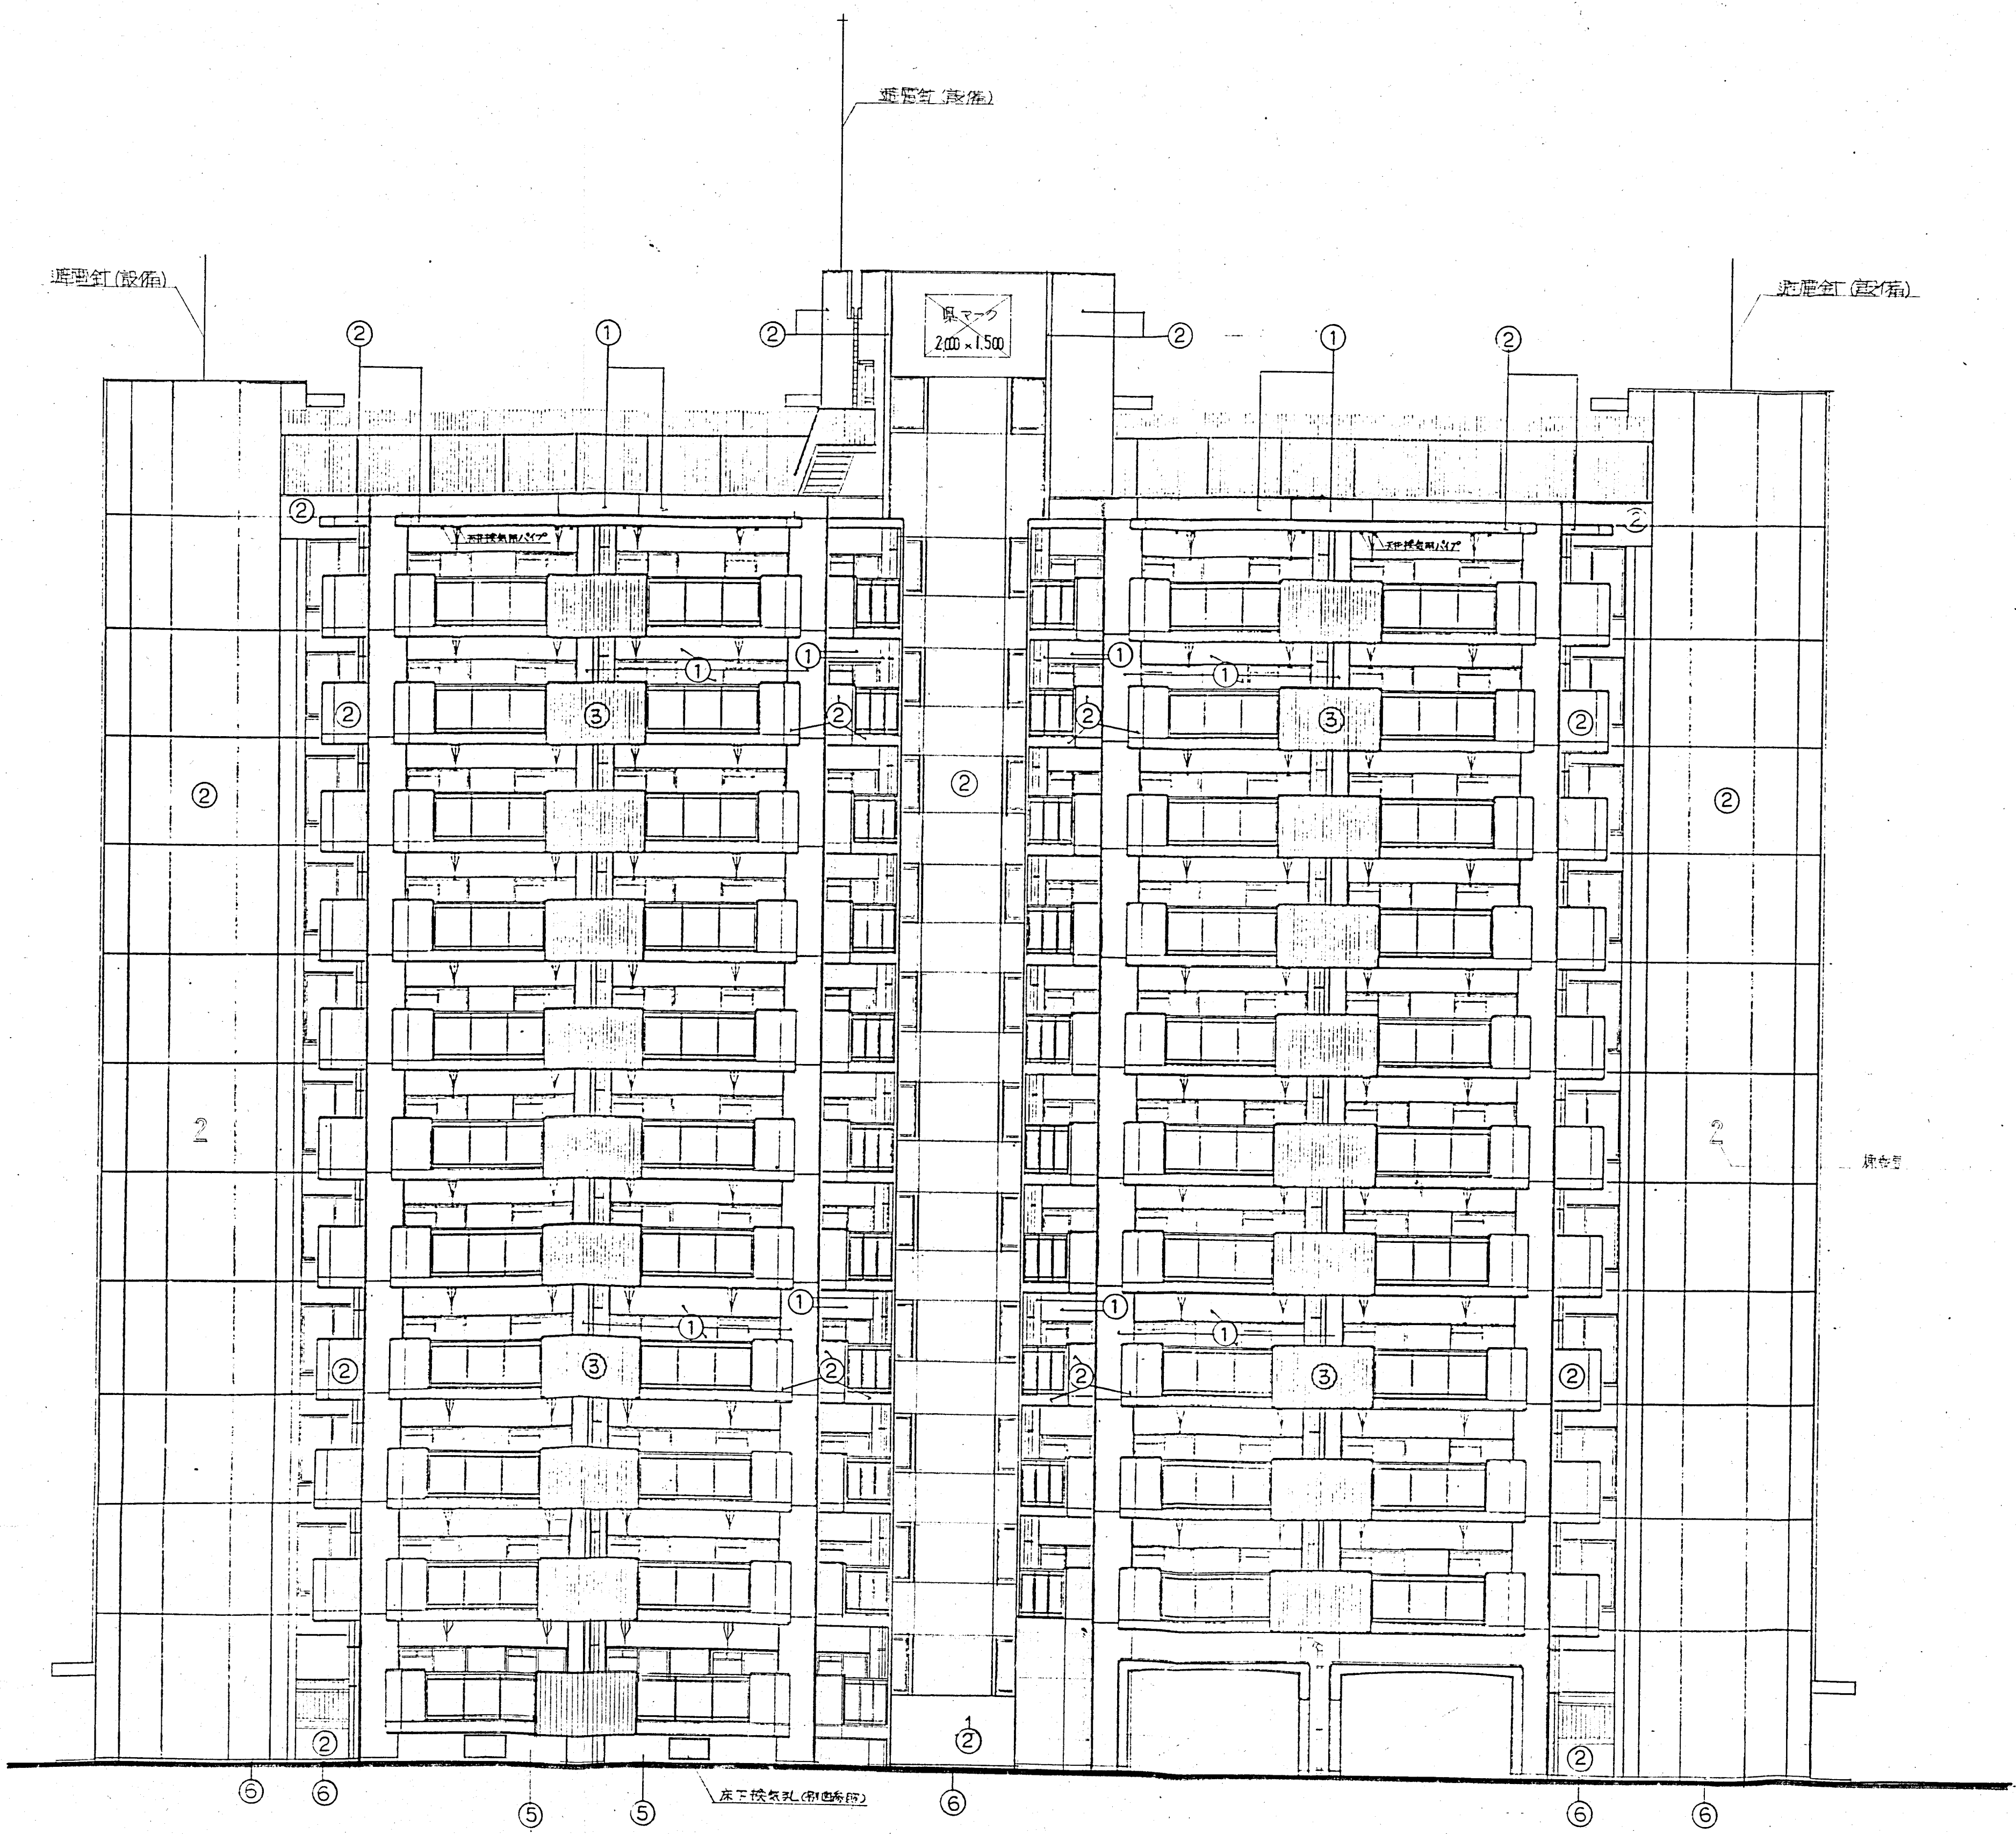
凡例

- 消火器具設置位置 (図面参照)
- 指針設置位置
- 床下集塵口設置位置

年度 56 工事名称 県営住宅神戸青木町地建築工事
平面図 1/100
製作年月 1981年 11月
兵庫県都市住宅部住宅建設課

製作年月 1981年 11月
兵庫県都市住宅部住宅管理課

県営住宅神戸青木町地建築工事
1~11階平面図
平田建築構造研究所
大阪府東区東2丁目2-23 白雲ビル内
TEL (044) 551-1542




凡 例	
①	Y型鉄筋コンクリート打放し A 面付
②	全 上 B 面付
③	全 上 (Y型鉄筋) B 面付
④	ミルタール金工打放し A 面付
⑤	Y型鉄筋コンクリート打放し
⑥	ミルタール金工打放し
⑦	ZI型 磁器タイル
○	

東 立 面 図 1/100


設計・監理 長・副 長・主 査・主 任・担当者
 平田建築構造研究所
 大阪府大阪市東区2丁目2-23 白雲ビル内

県公営住宅神戸青木岡地建築工事		図面番号 8
立面図 1	1/100	日付 56.6
平田建築構造研究所		TEL 078 551137

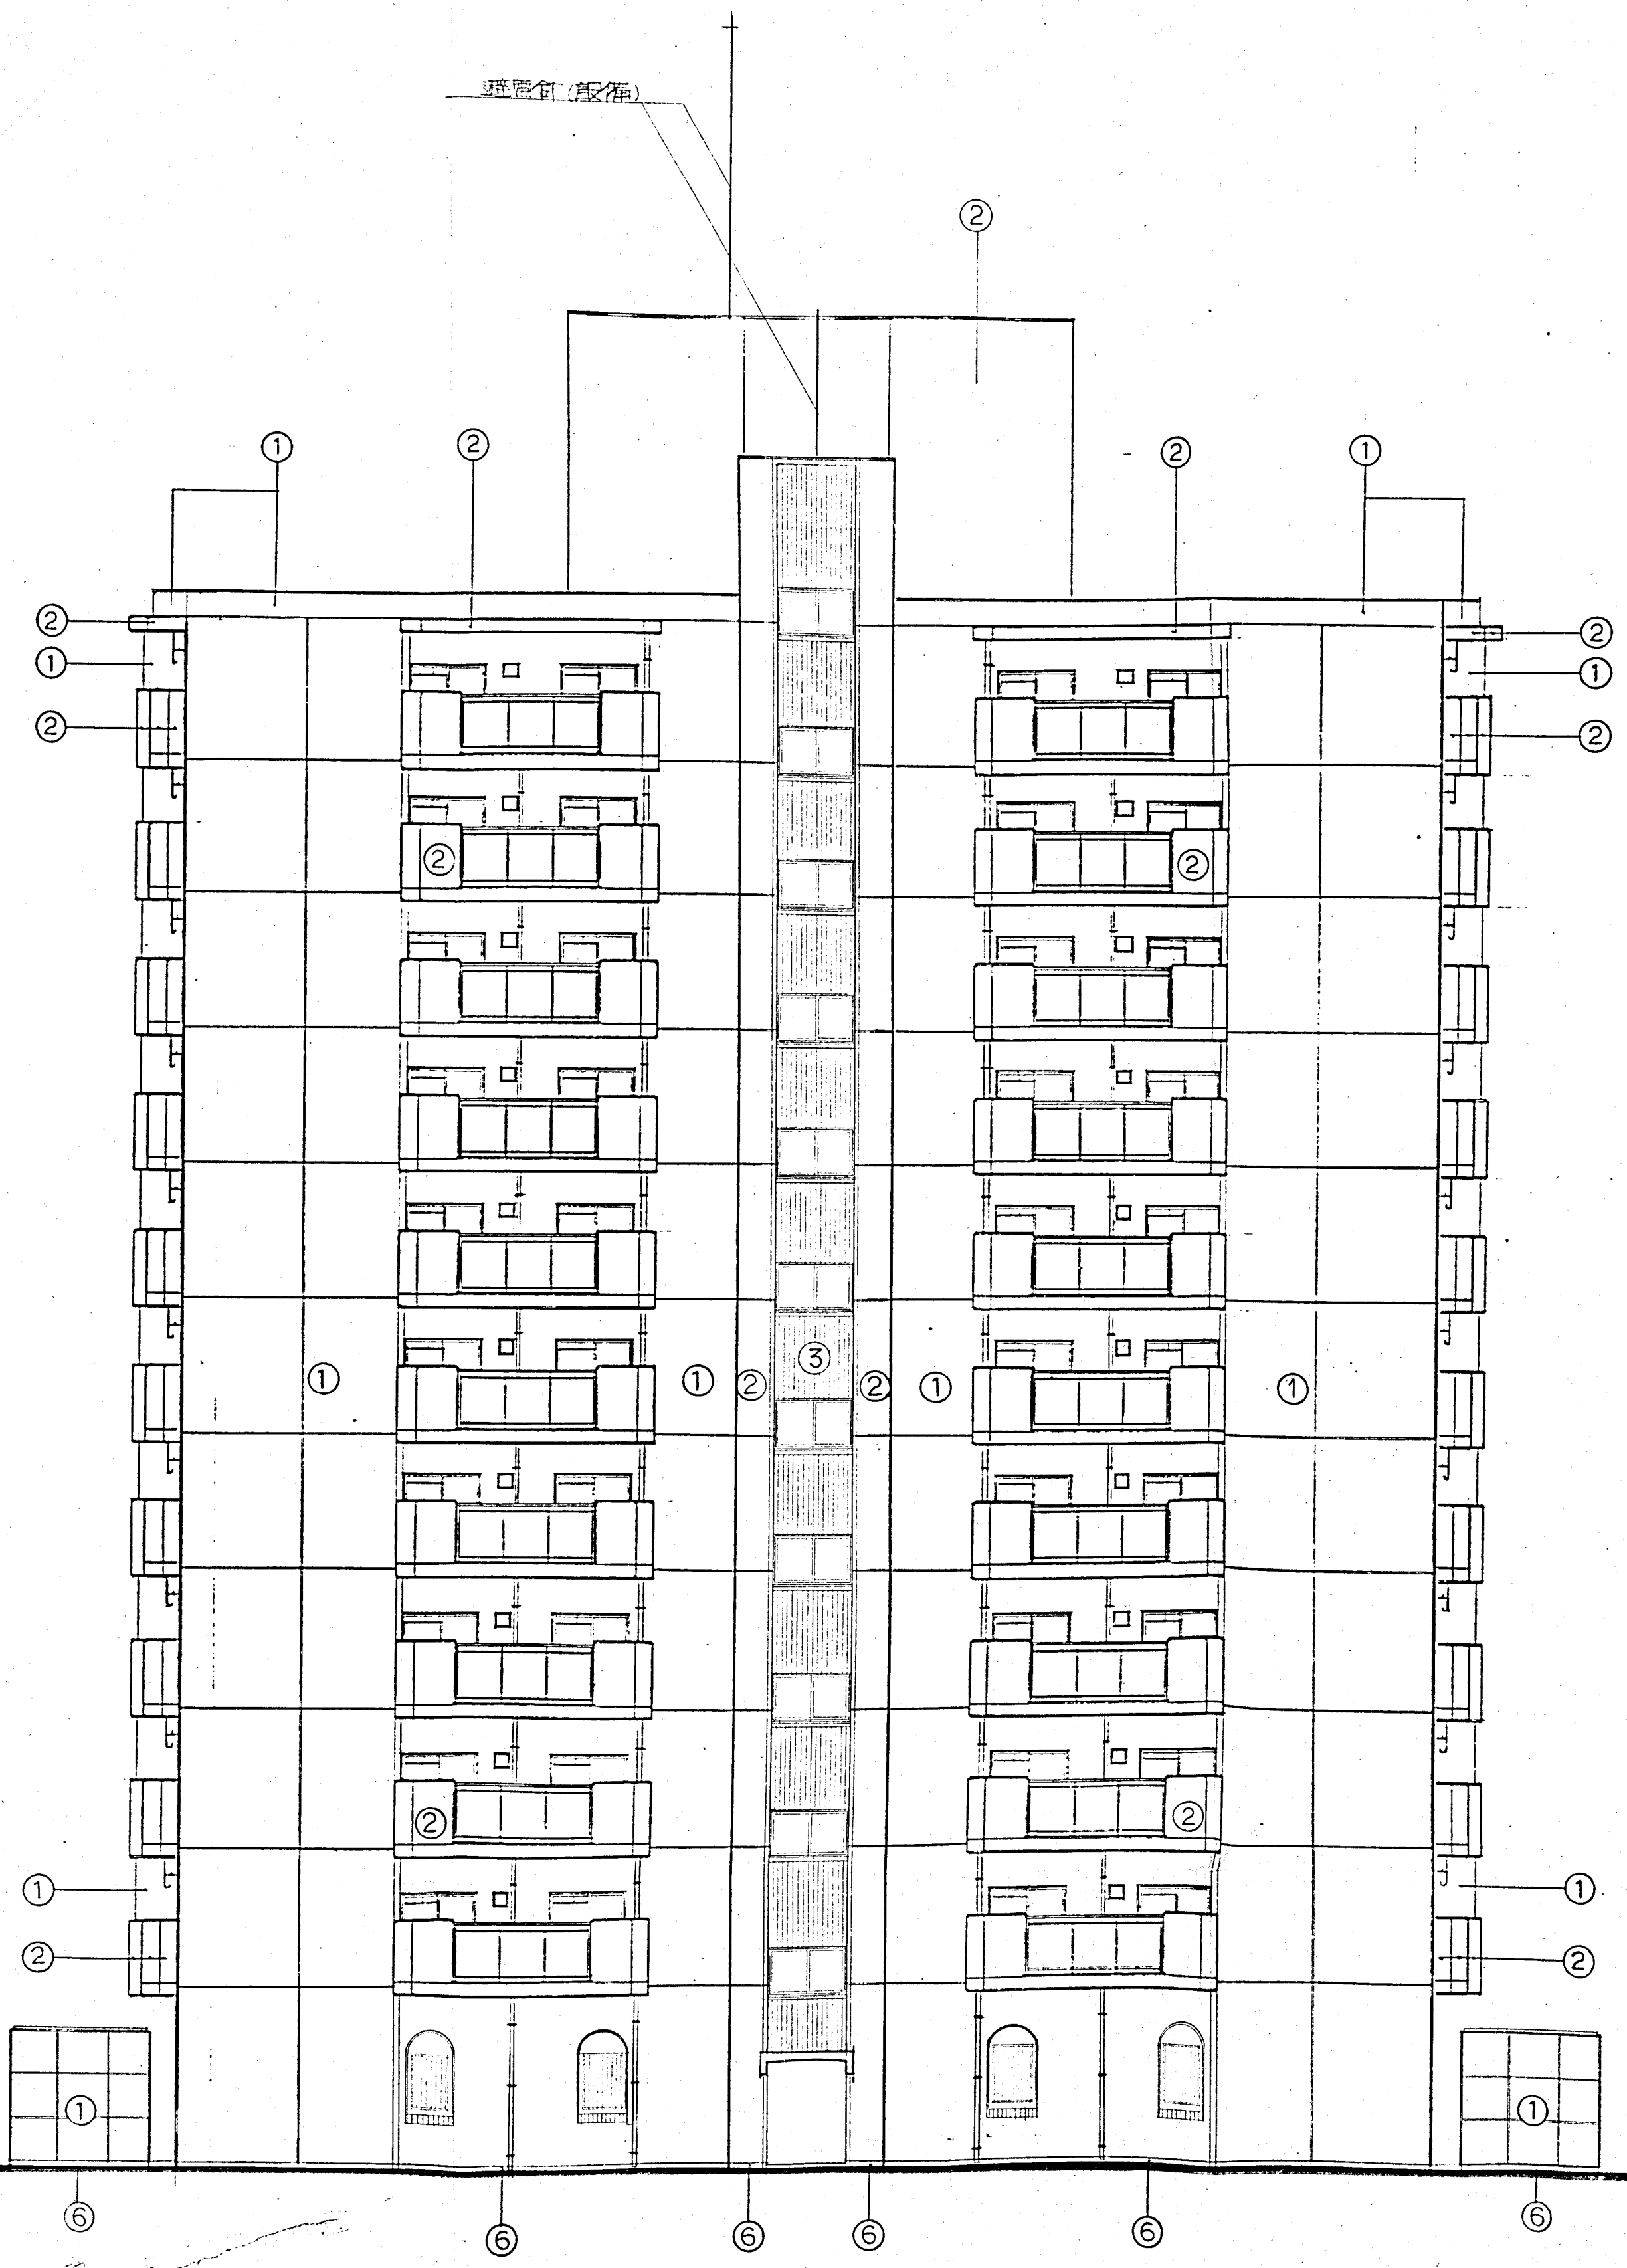

北 立面図 1/100

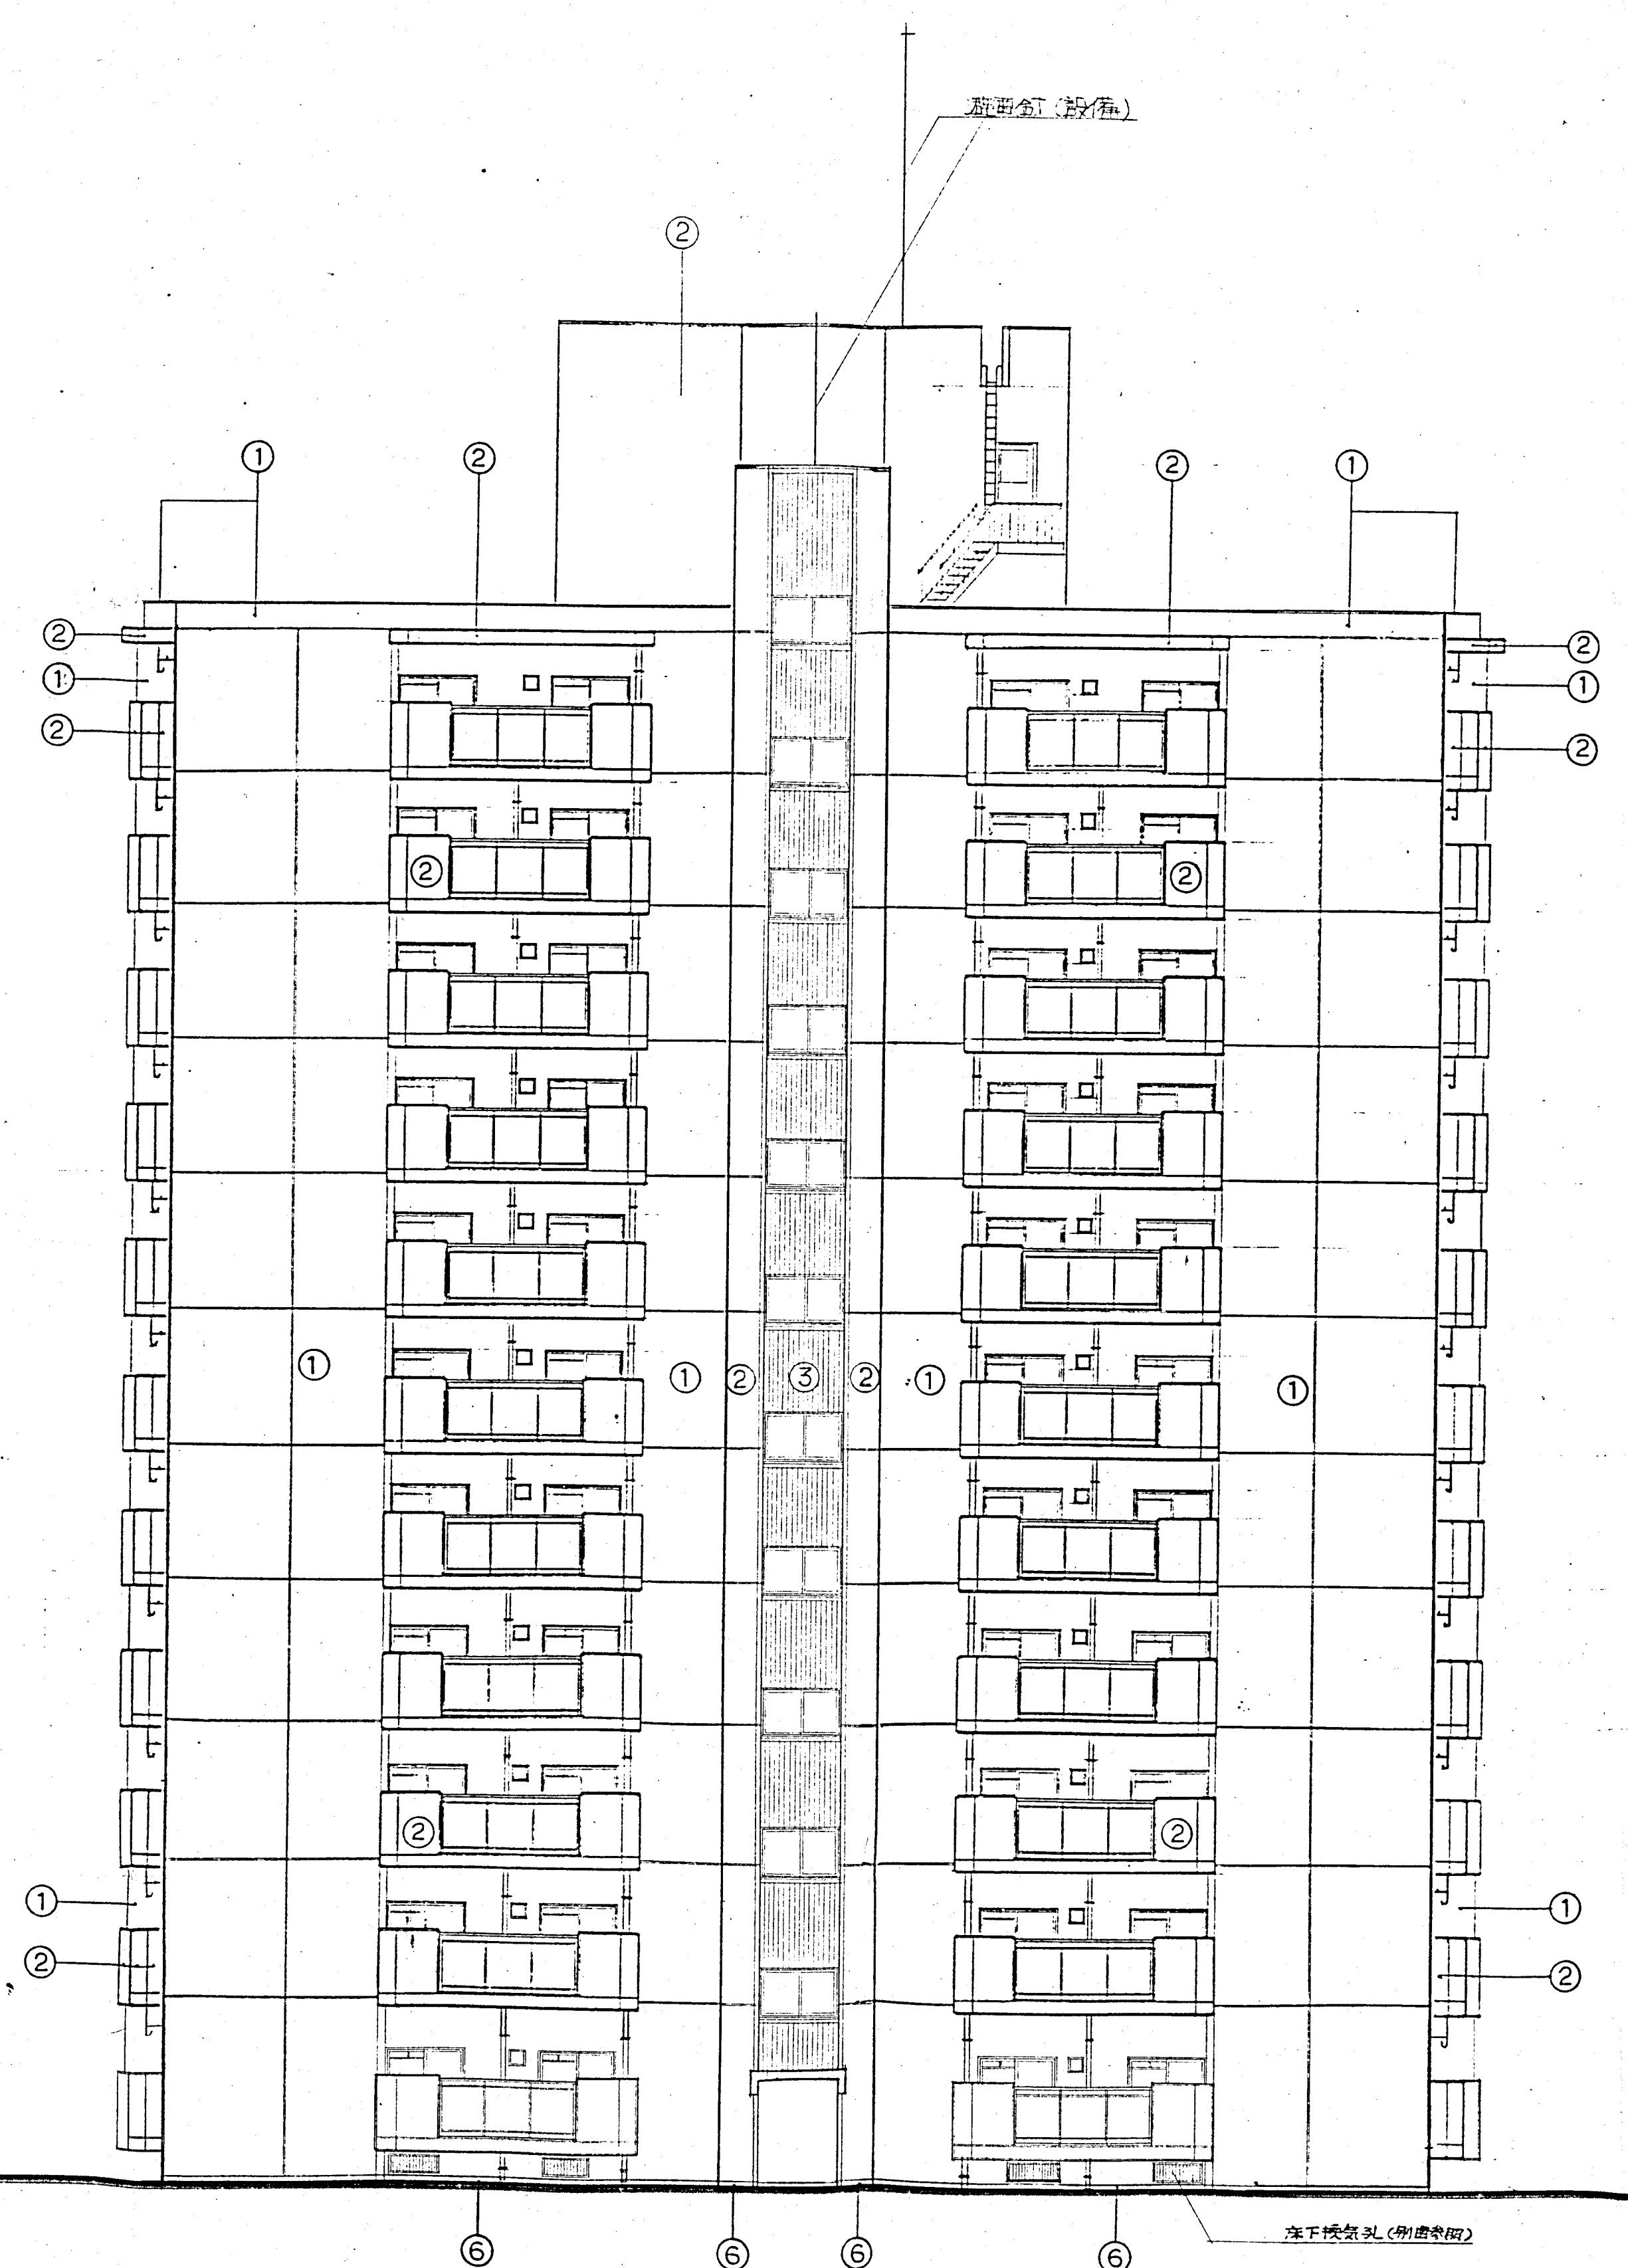
(註) 凡例、才 9 由教照



南 立面図 1/100

兵庫県都市住宅部住宅管理課

県営住宅神戸青木団地建築工事		図面番号 11
立面図 第3		縮尺 1/100
平田建築構造研究所		図面枚数 56.9
火災保険料 27112-23 自費 54.4		設計者 1542
		TEL 5271

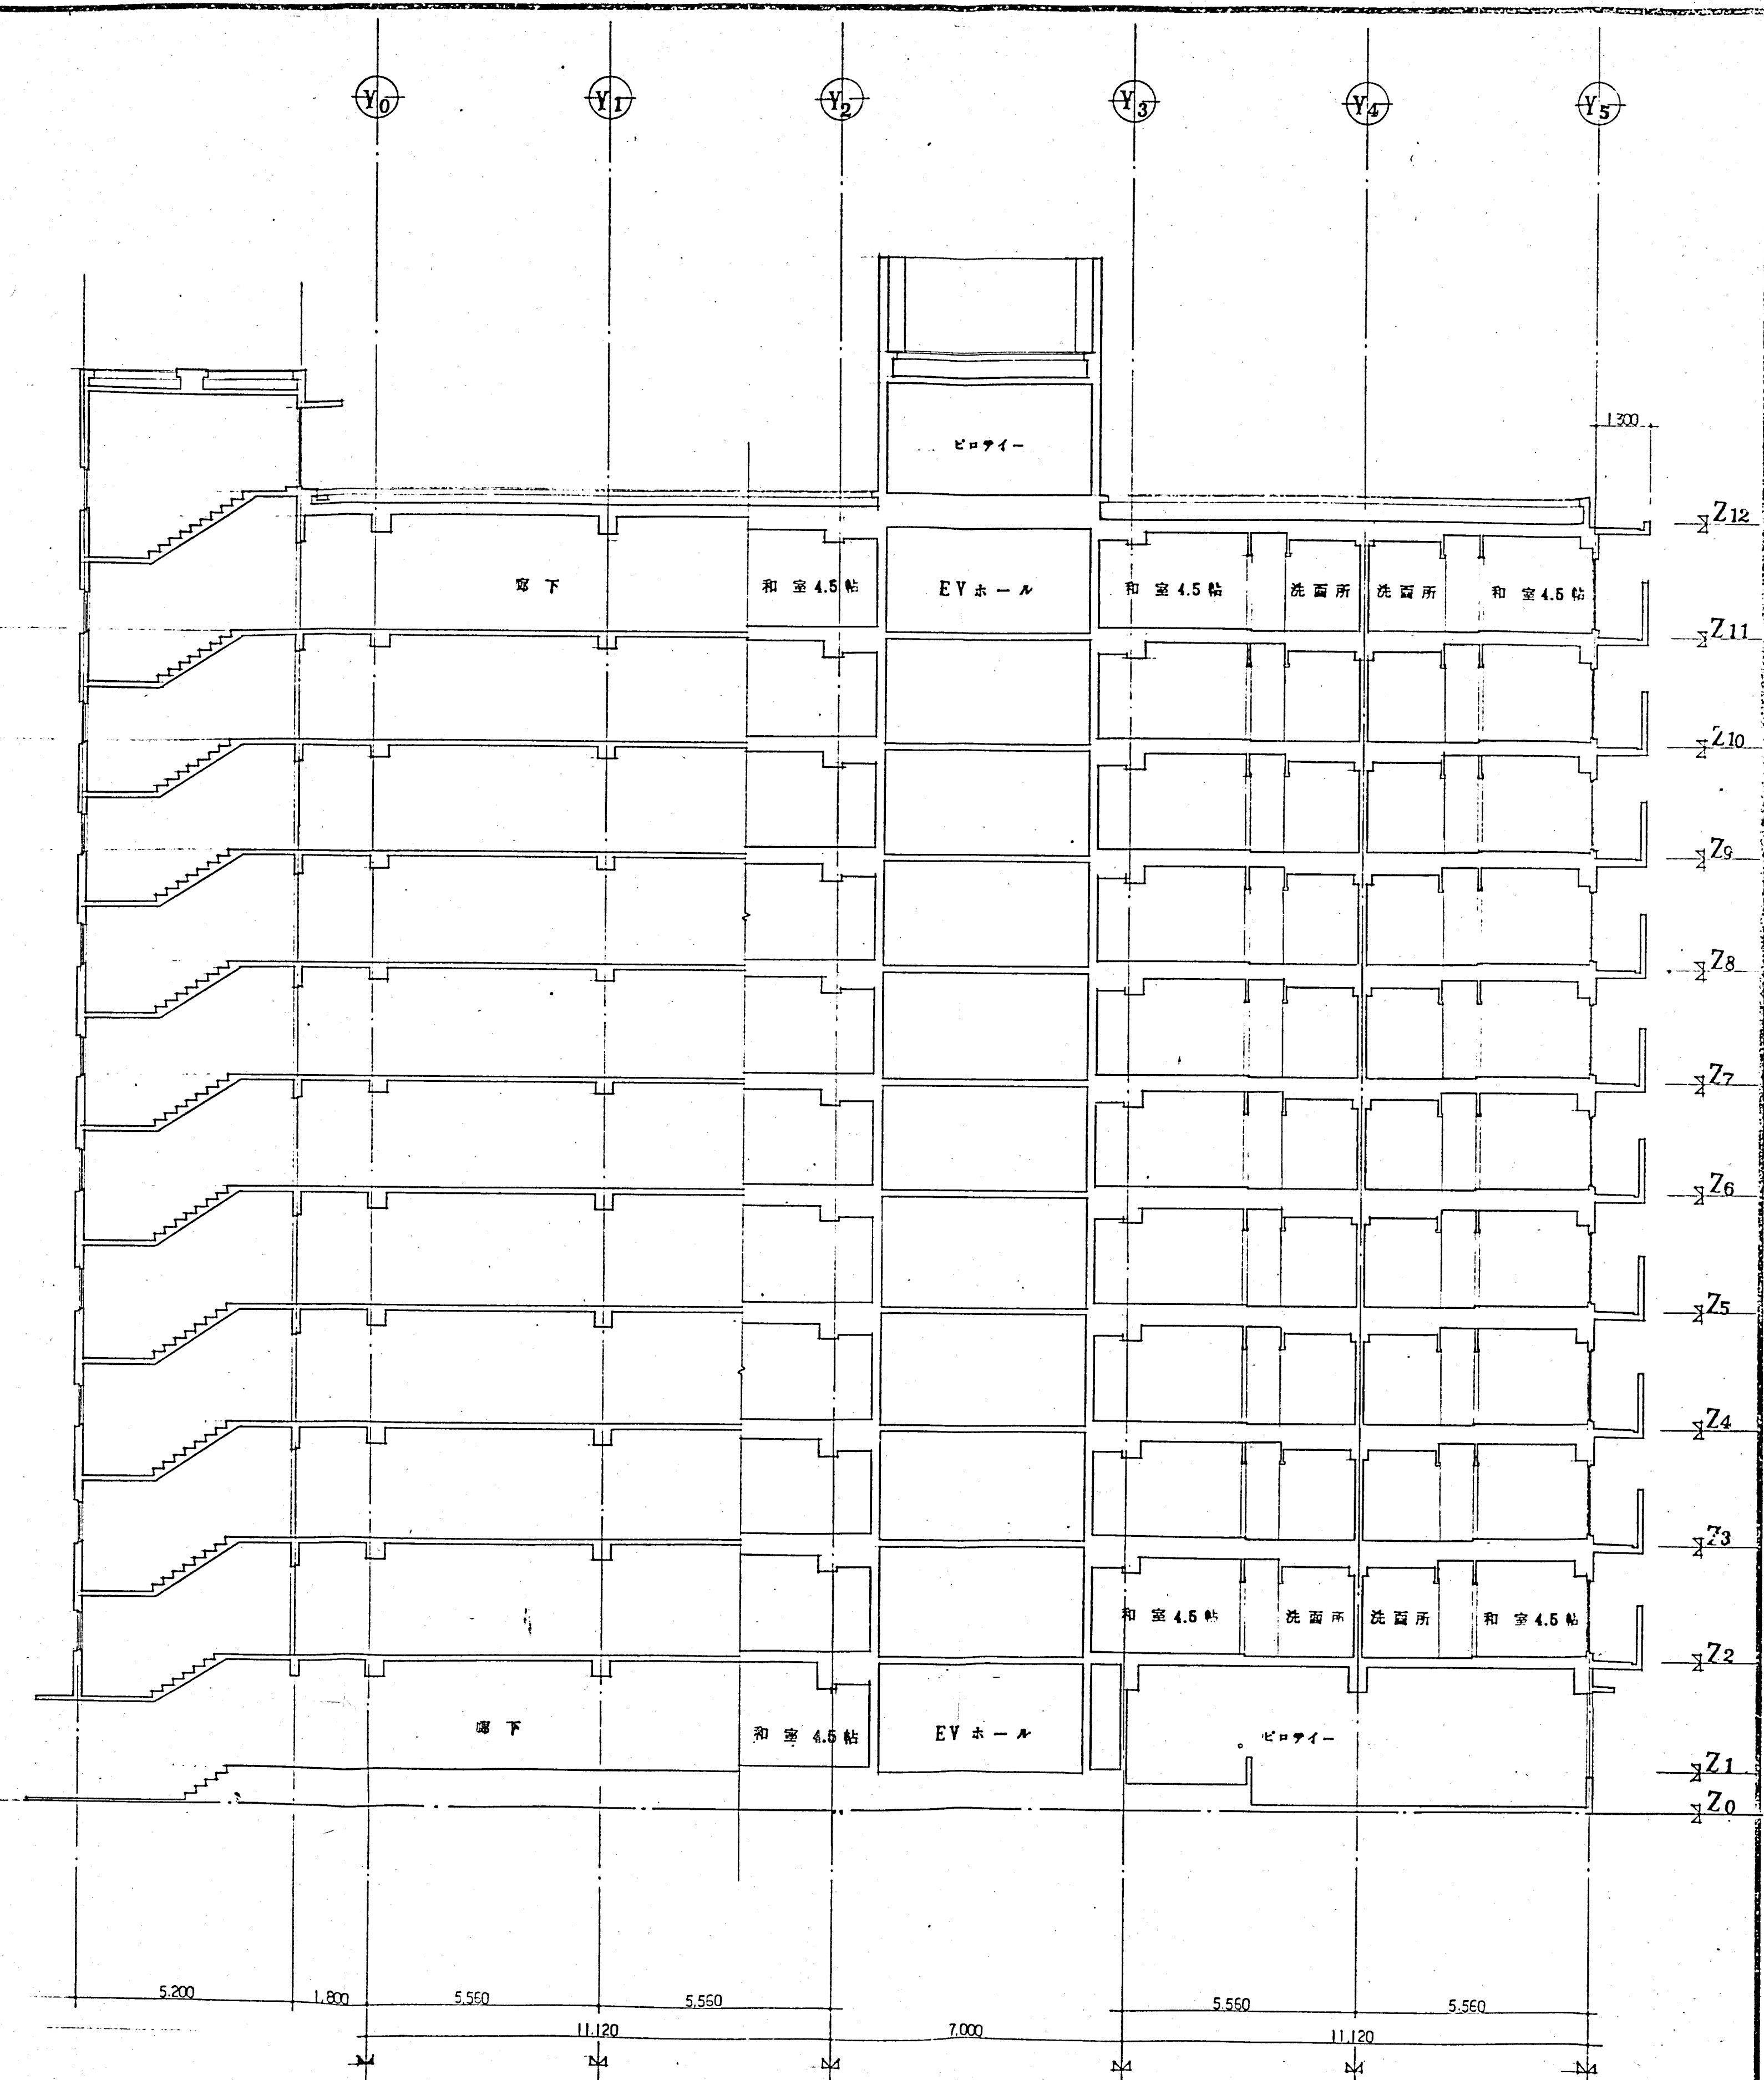


断面図 1/100

断面図 1/100

兵庫県都市住宅部住宅管理課










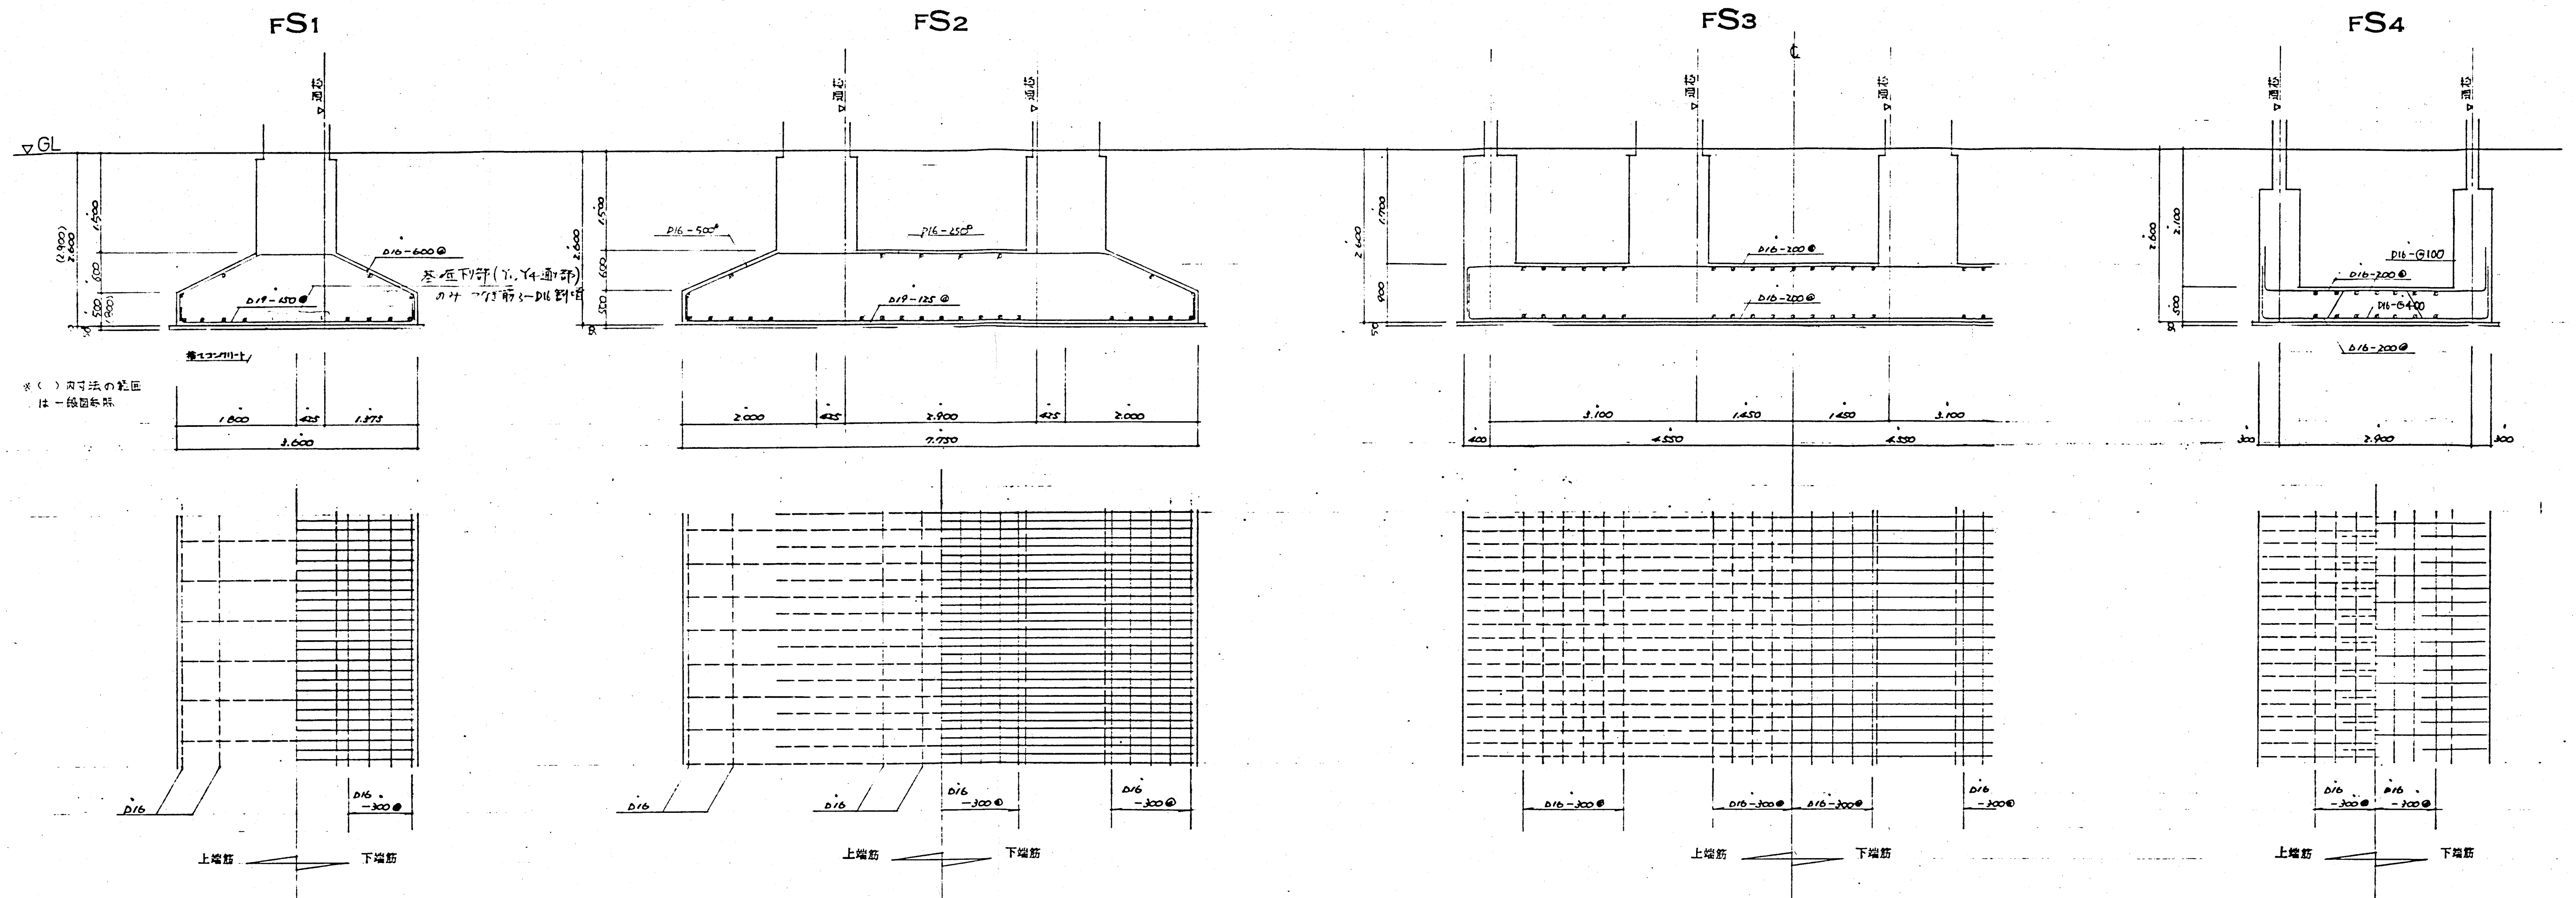
県営住宅神戸青木団地建築工事
断面図
平口建築構造研究所
大塚町2丁目2-23 白雲ビル内
TEL (078) 154-1111



基礎梁 断面配筋リスト

1/50

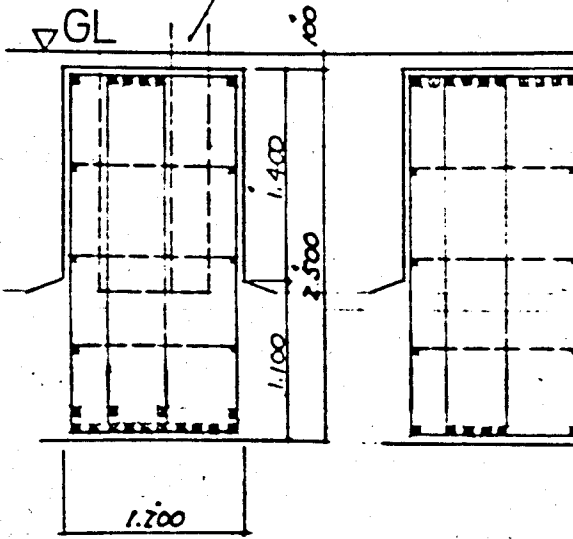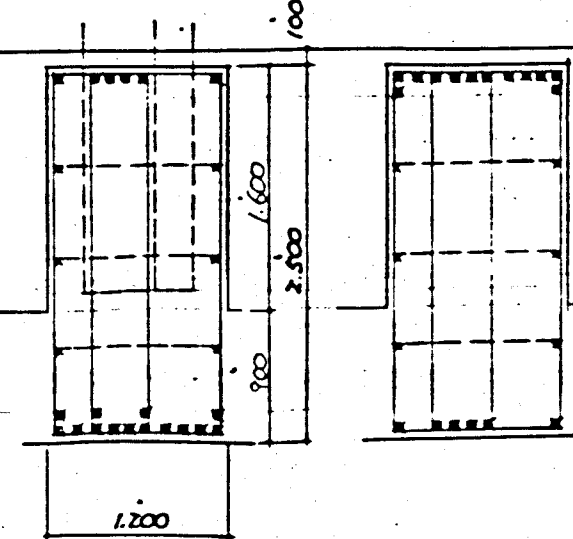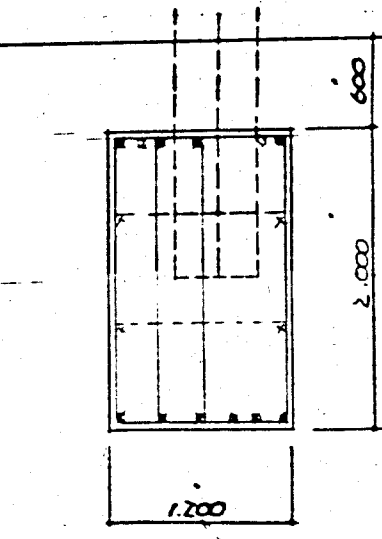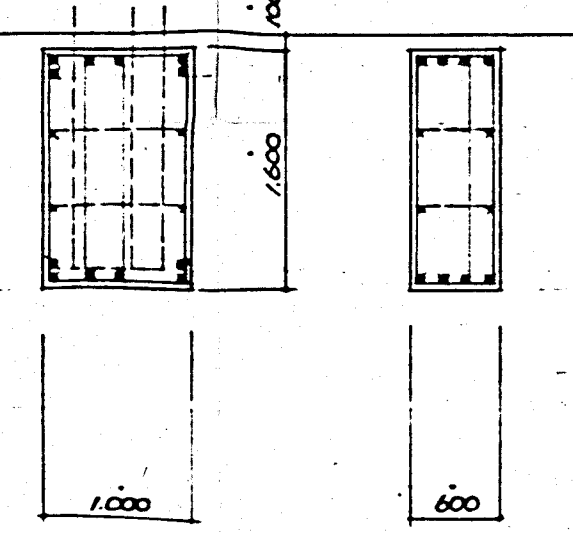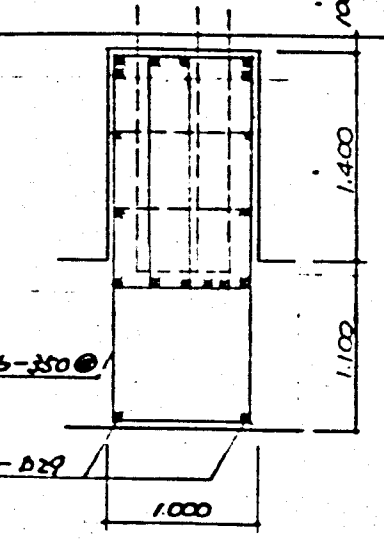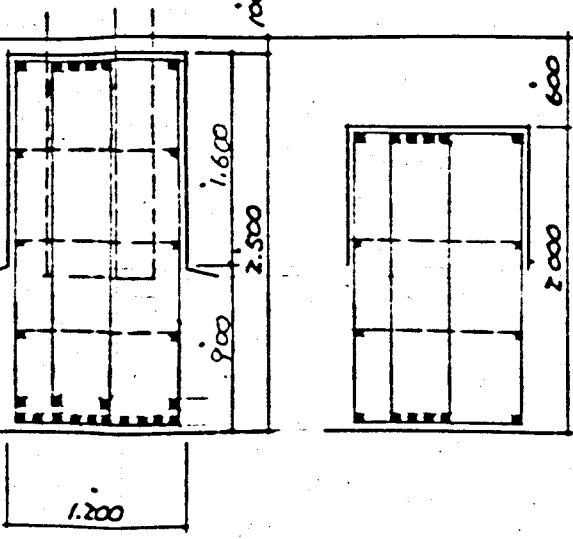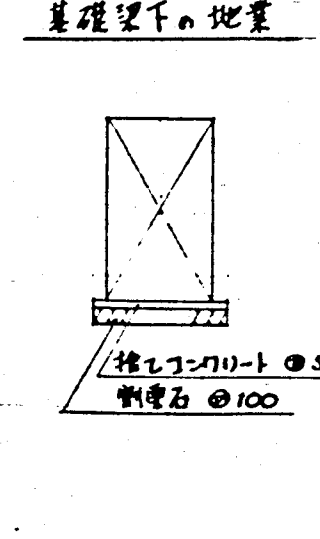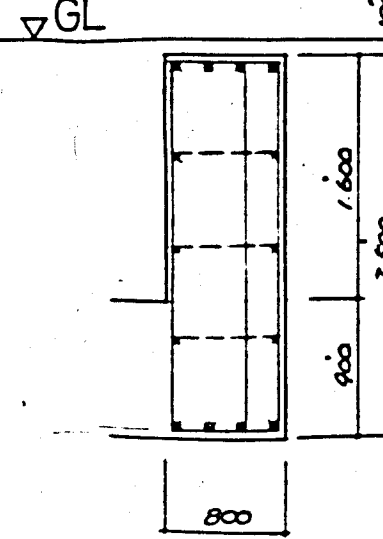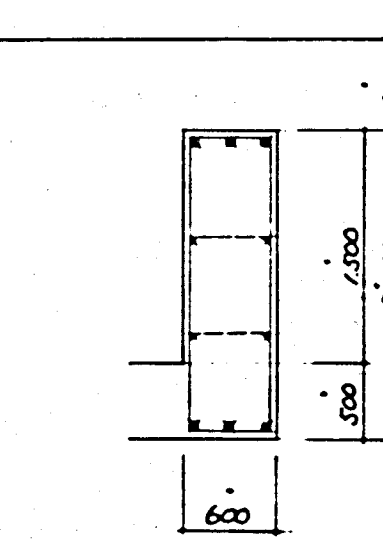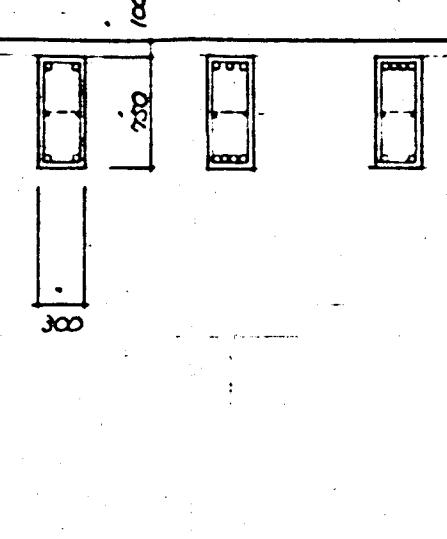
部1: 特記なし 部2: 特記なし D10-600 @ 100

FG1		FG2		FG2A	FG3,4		FG5	FG1C		基礎下の地盤	FB1	FB2	b1		
(Y,Y4) 端部	中央部	端部	中央部	端部, 中央部	端部	中央部	端部, 中央部	根元	先端部		端部, 中央部	端部, 中央部	外端部	中央部	内端部
															
上端筋 (B) 6 - D29	10 - D29	6 - D29	12 - D29	6 - D29	6 - D29	4 - D29	6 - D29	6 - D29	6 - D29		4 - D29	3 - D29	2 - D22	3 - D22	4 - D22
下端筋 (16) 14 - D29	6 - D29	14 - D29	6 - D29	6 - D29	6 - D29	4 - D29	6 - D29	14 - D29	6 - D29		4 - D29	3 - D29	2 - D22	4 - D22	2 - D22
ST 4 - D19 - 150°	4 - D19 - 450°			4 - D19 - 450°	4 - D19 - 450°	3 - D16 - 350°	4 - D16 - 350°	4 - D19 - 450°	4 - D19 - 450°		3 - D19 - 450°	2 - D16 - 350°	2 - D10 - 200°		
腹筋 6 - D13		6 - D13		4 - D13	4 - D13	4 - D13	4 - D13	6 - D13	4 - D13		6 - D13	4 - D13	2 - D10		

(Y) 同 Y, Y4 並列配置を示す。

1: 1/20 断面 最大断面より $Q = 2,000 \text{ cm}^2$ 以上。
 2: FG3 の片側 1/20, FG4 の両側 1/20 以上。

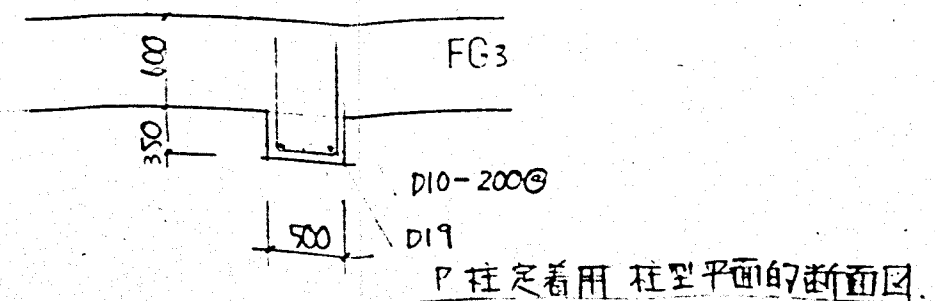※ Y, Y4 並列配置の部
 断面寸法 10 - D29 を使用する。
 鉄筋図参照。



監 査 田嶋 隆・部長 田嶋 隆・部長 田嶋 隆・部長 田嶋 隆・部長
 平田 建築 構造 研究所
 兵庫県都市住宅部住宅管理課

県公営住宅神戸青木町地建築工事
 基礎・基礎梁 リスト
 平田 建築 構造 研究所
 大阪府北区北島2丁目2-23 白雲ビル内
 図面番号 107
 縮尺 1/50
 日付 2015.10.15
 平田 建築 構造 研究所
 TEL (041) 512-1111