




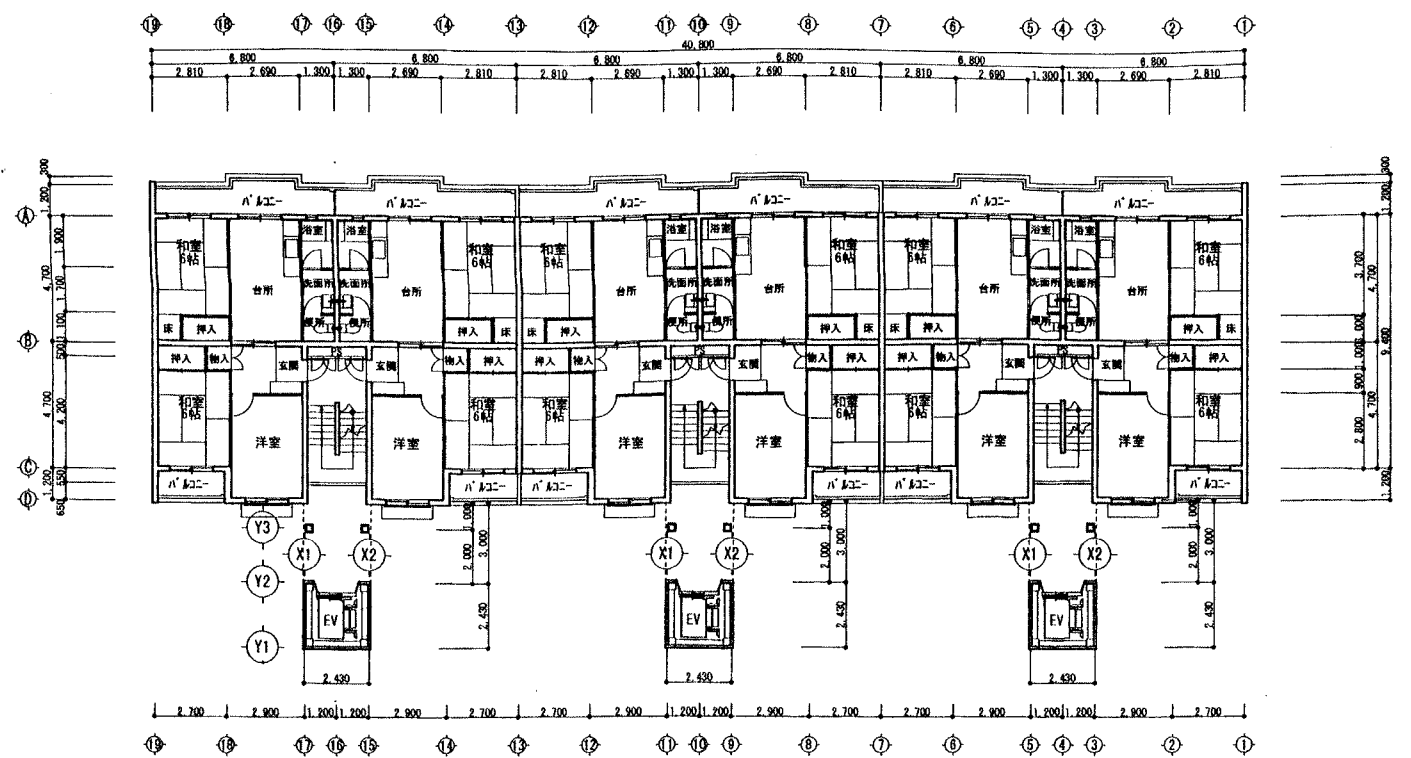


2階平面図(改修後)

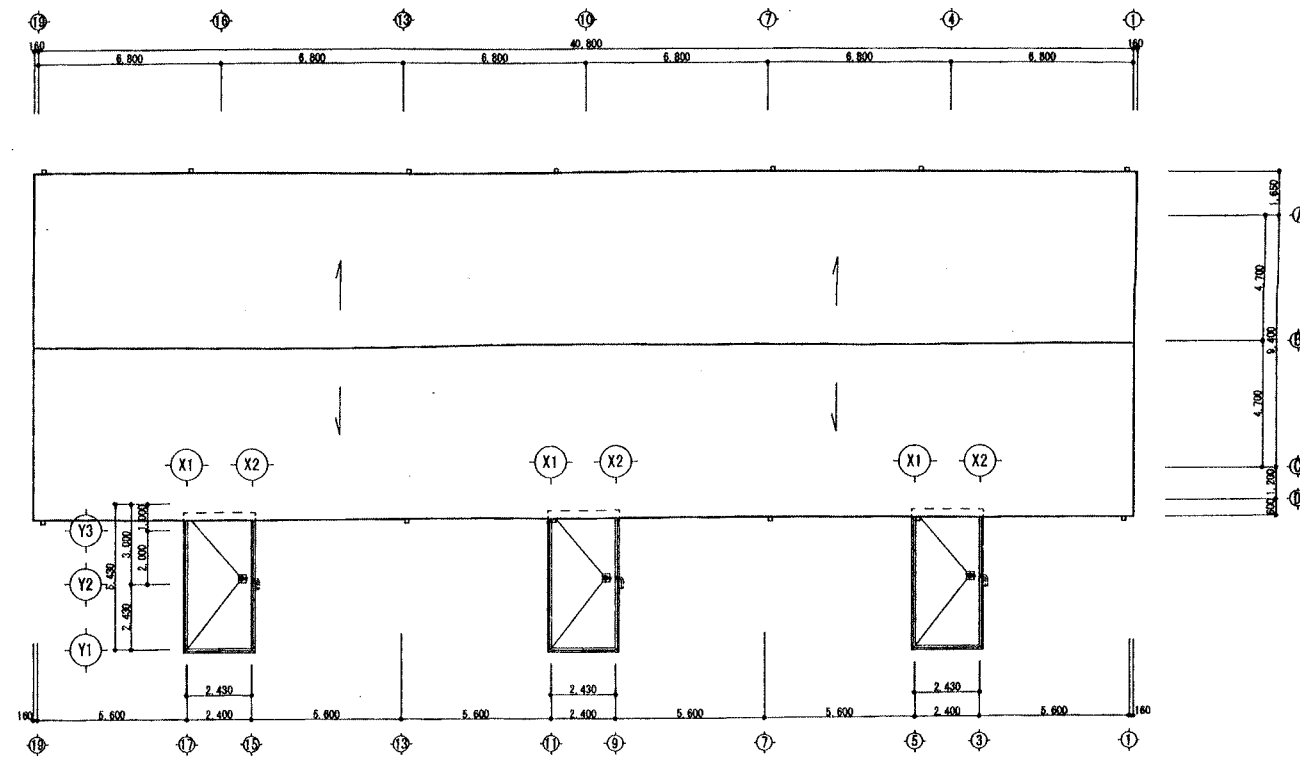

屋根伏図(改修後)

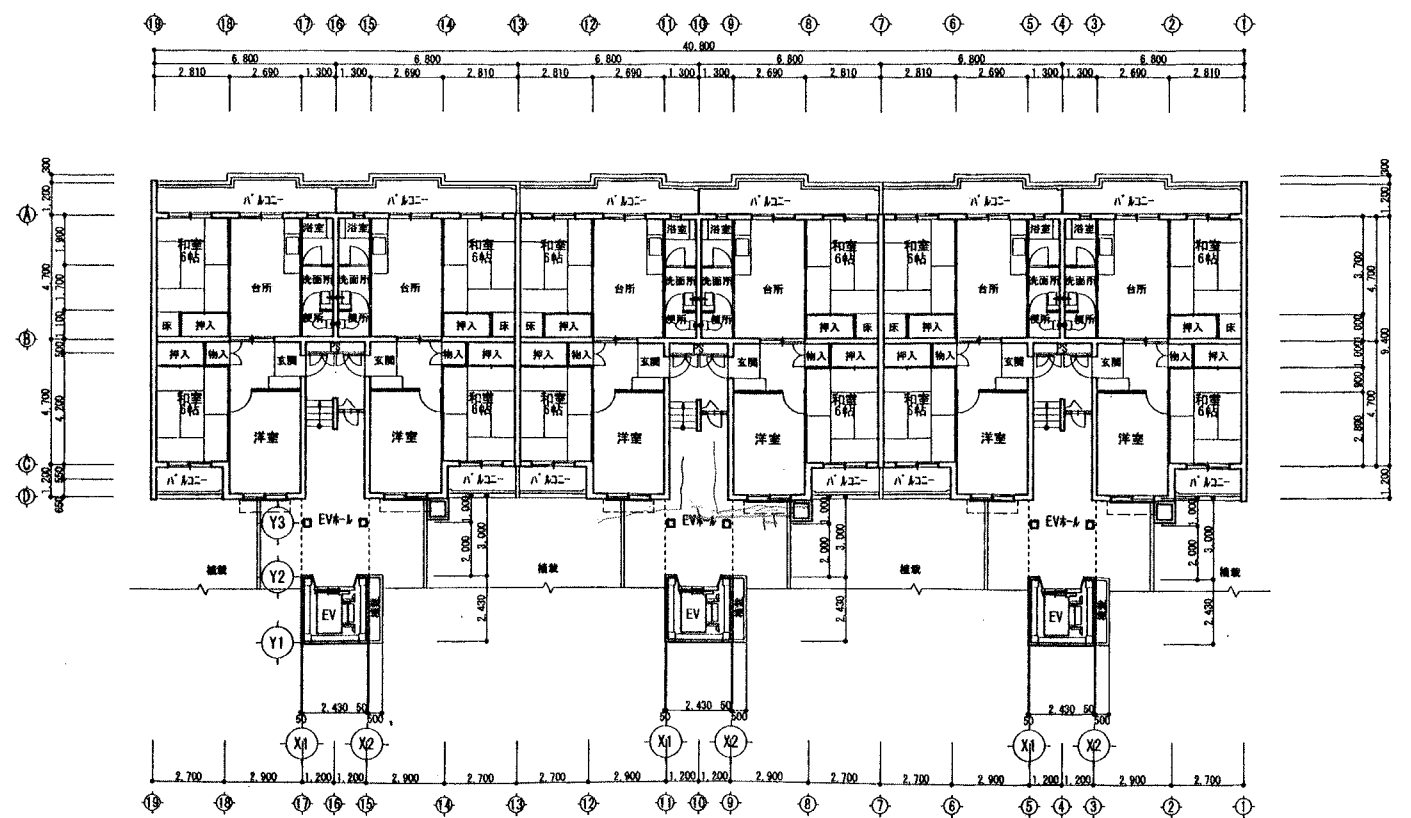

1階平面図(改修後)

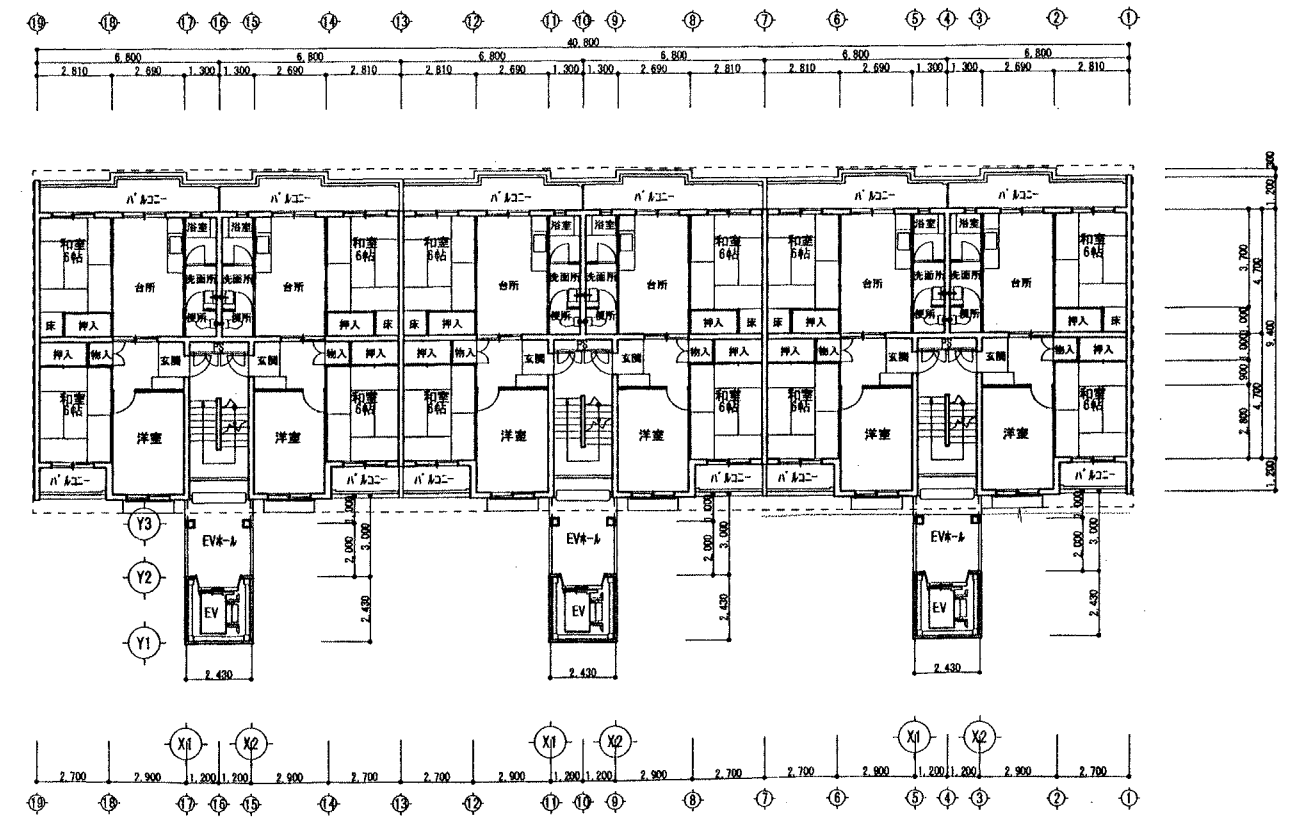


基準階平面図(改修後)

兵庫県住宅供給公社 県営住宅整備部


株式会社 三洋修一建築研究所 三洋修一 一般建築士 第62892号 TEL 06-6428-0922	19 平成20年 月 日	工事名称 県営青木鉄筋住宅3・4号棟新型改修工事 図面名称 計画平面図 1/200	図面番号 A-14 32



西側立面図(現況)

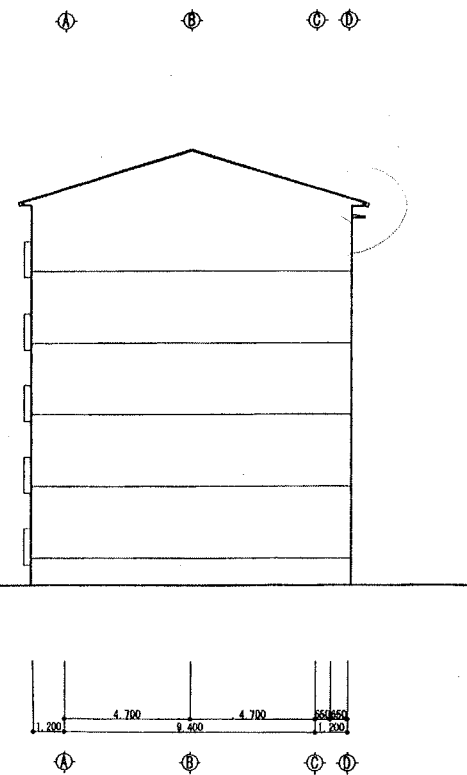

北側立面図(現況)

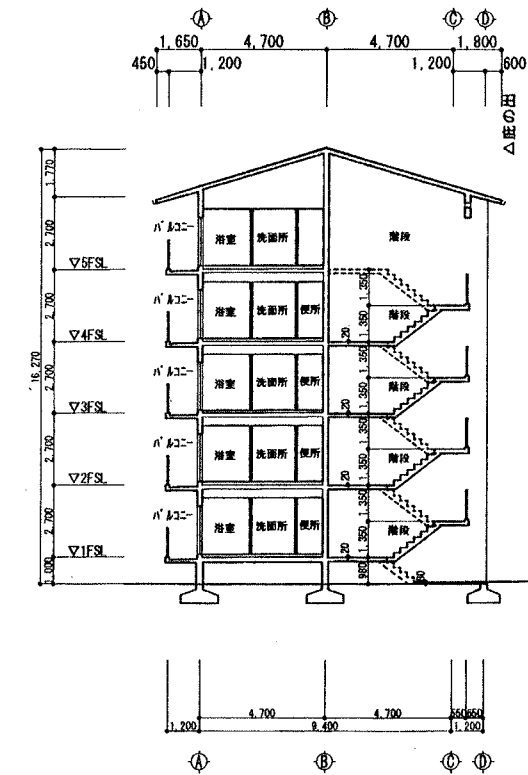

断面図(現況)

兵庫県住宅供給公社 県営住宅整備部


【記号】

有限会社 三平修一建築研究所
三平修一 一級建築士 第62892号
TEL 08-6428-0922


図面番号 19
平成 20 年 月 日

工事名称 県営青木鉄筋住宅3・4号棟新型改修工事
図面名称 現況立面・断面図
縮尺 1:200


図面番号 A-15
32
全 32 頁

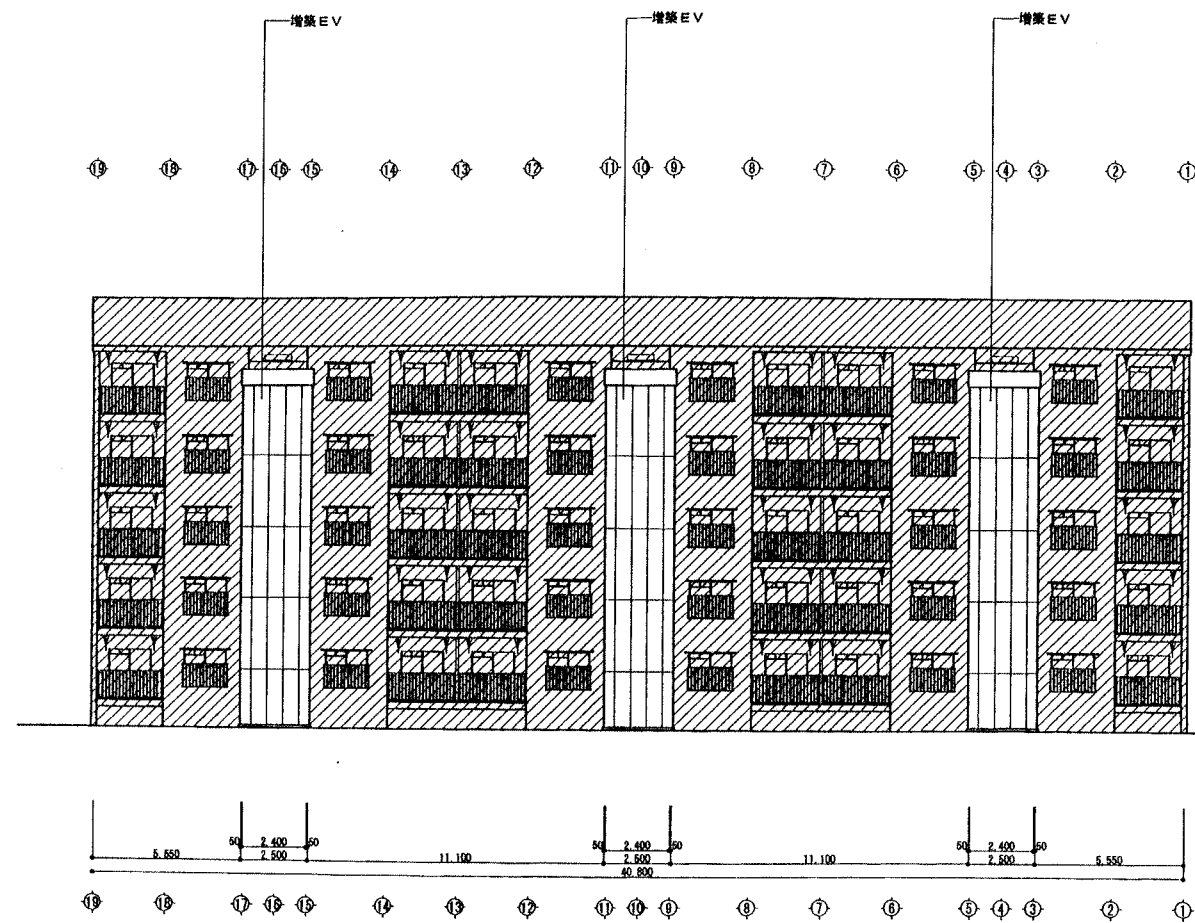

西側立面図(改修後)

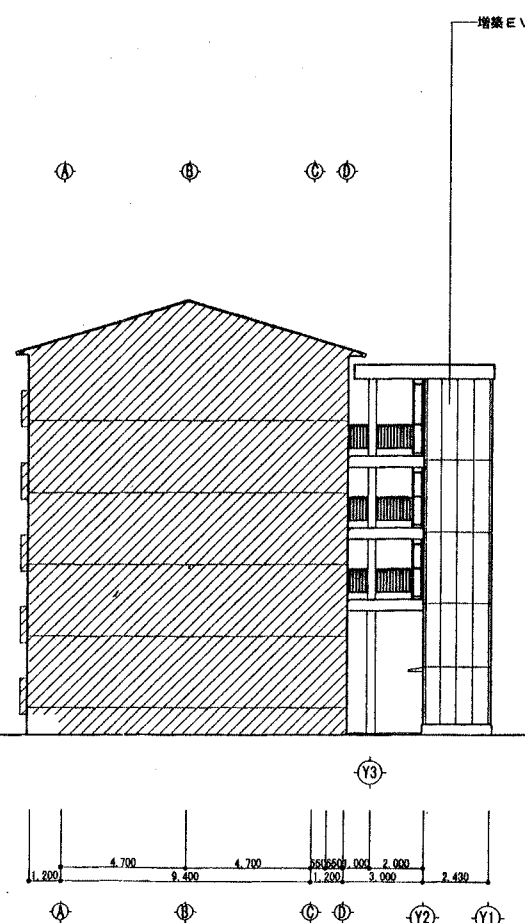

北側立面図(改修後)

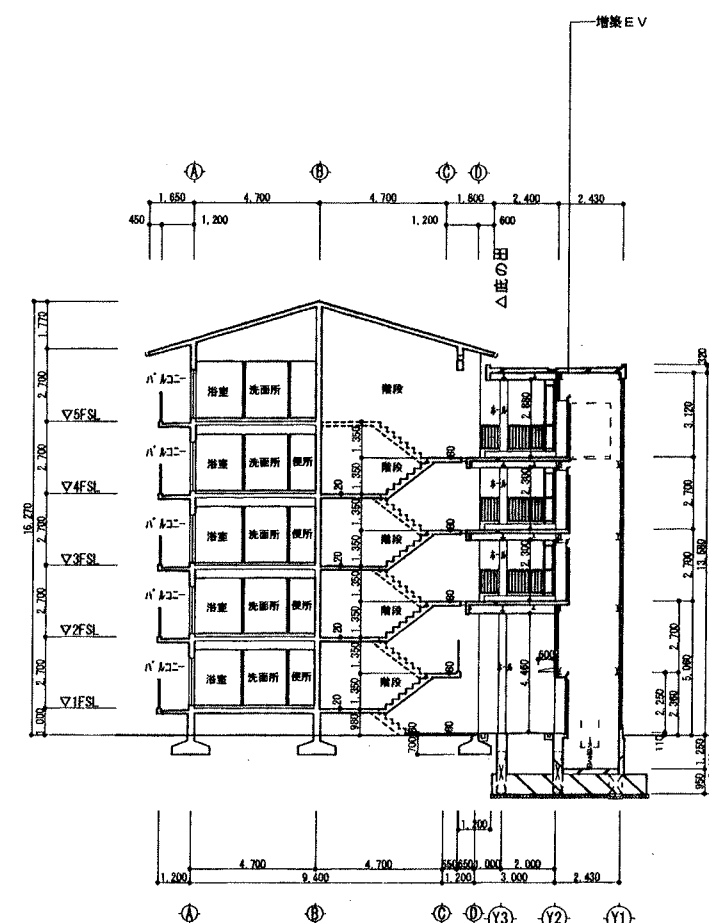

断面図(改修後)

既存部分

兵庫県住宅供給公社 県営住宅整備部


【記号】

有限会社 三平修一建築研究所
三平修一 一級建築士 第62892号
TEL 06-6428-0922

事業年度
平成 19 年度
図 冊
平成 20 年 月 日

工事名称
図面名称
県営青木鉄筋住宅3・4号棟新型改修工事
計画立面・断面図

縮尺
1:200
図面番号
A-16
32
※ 30分

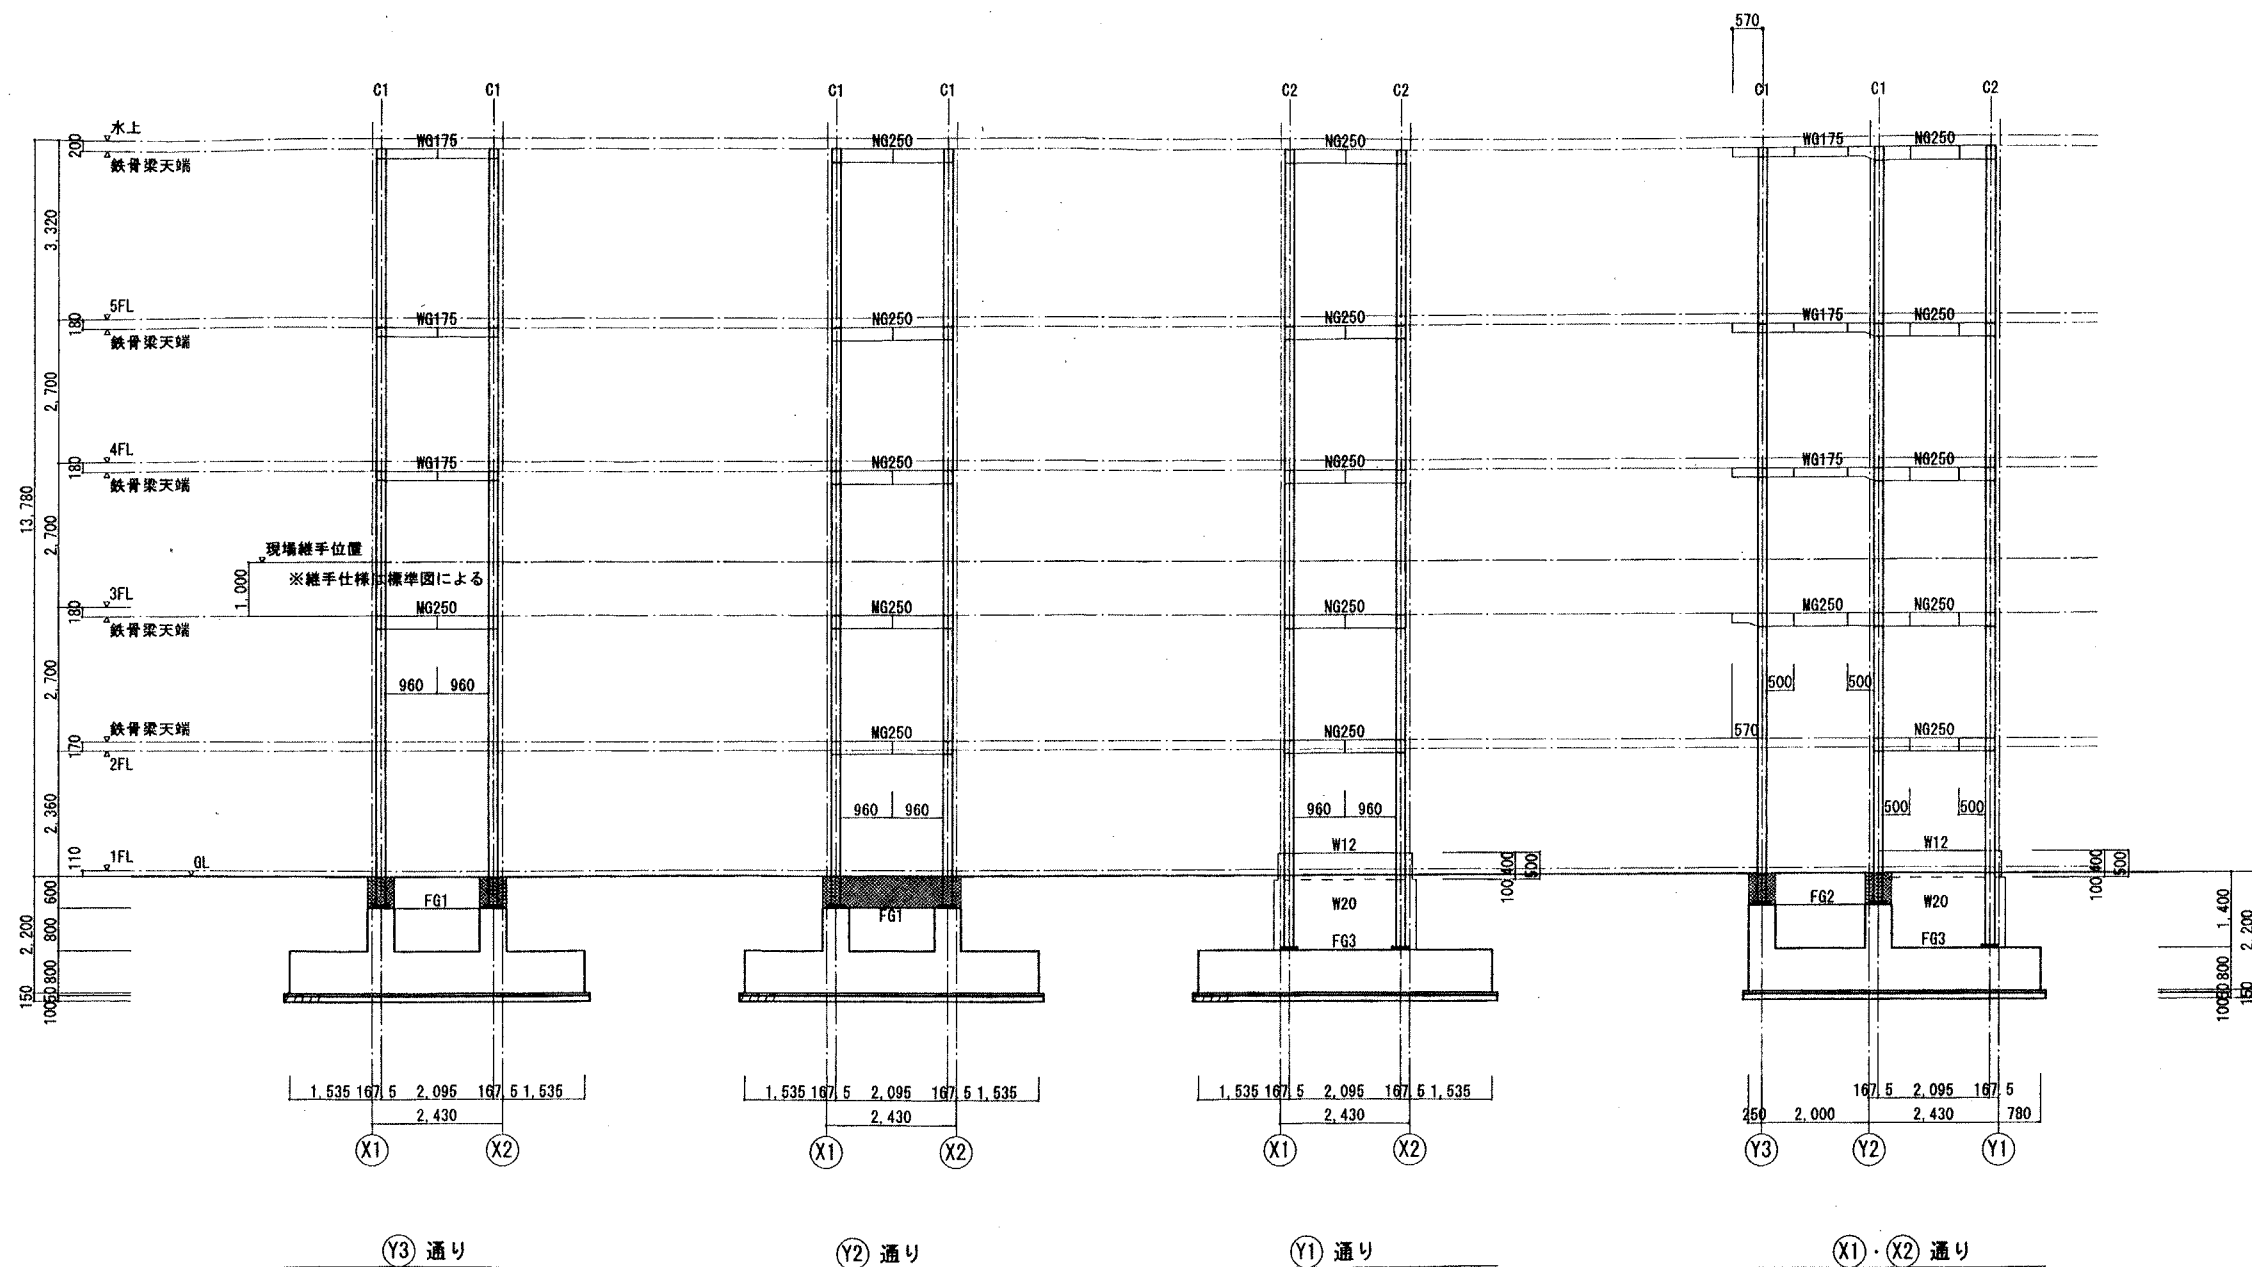

特記なき限り下記による。

1. 印はコンクリート増打部を示す。

兵庫県住宅供給公社 県営住宅整備部

有限会社 三洋修一建築研究所
三洋修一 一級建築士 第62892号
TEL 06-6428-0922

事業年度
平成 19 年度
設計
平成 20 年 月 日

工事名称
県営青木鉄筋住宅3・4号棟新型改修工事
図面名称
軸組図 1/100

図面番号
S-07
全 10 枚